MUOTAPARK

SUTERHOLZ
Hesigen 2 | 6436 Ried-Muotathal | Tel. 041 811 13 05

Hesigen, Gemeinde Muotathal

Renaturierung Riedterbach

Sanierung Restwasserstrecke,
Neuanlage Restwasserstrecke und
Neuanlage Amphibienlaichgewässer

Auflageprojekt

Profile / Prinzipskizzen

Massstab	*Plan Format*	*Projekt Nummer*
diverse	30/33	1772
Datum	*gez.*	*Plan Nummer*
20.02.2018	SS	Beilage 4

Theiler GmbH
LANDSCHAFTSENTWICKLUNG, LANDSCHAFTSGESTALTUNG
GRÜNFLÄCHENMANAGEMENT, ARTENSCHUTZ
6460 Altdorf, Bahnhofstrasse 18, Tel. 041 871 14 45, Fax 041 871 12 45
6383 Dallenwil, Oberwuhrmoos 8 B 6331 Hünenberg, Surpriseweg 4

Legende:

Ausgangslage / Information:

- Terrain Ist-Zustand
- geplanter Abtrag
- geplanter Auftrag
- Fliessgewässer
- Bentonitmatte
- Überdeckung Bentonitmatte
  - mineralisches Material, 0 - 400 mm
  - einzelne Steine gesetzt
  - Rundkies als Laichsubstrat, 4 - 50 mm)
- Steine / Blöcke
- Wurzelstock
- Extensiv genutzte Wiese
- Ufergehölze (einheimisch)

Bauherrschaft:
SUTER*HOLZ GmbH*, Hesigen 2, 6436 Ried

Grundeigentümer:
Parz. Nr. 1975: Ralf Suter, Hesigen 3, 6436 Ried

Parz. Nr. 28: Bezirk Schwyz, Rathaus, 6430 Schwyz
Sandro Patierno, Bezirksammann

Parz. Nr. 28: Bezirk Schwyz, Rathaus, 6430 Schwyz
Sebastian Gwerder, Landschreiber

Planer:
Theiler Landschaft GmbH, Bahnhofstr. 18, 6460 Altdorf

Längsprofil 2 (Mst. 1:200)
Restwasserstrecke

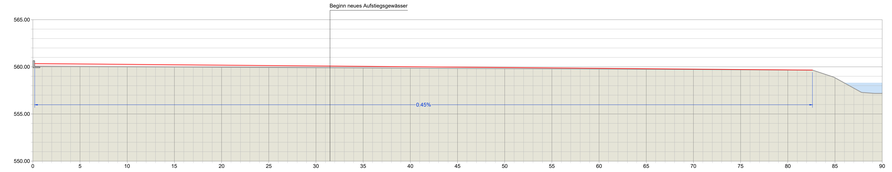

Prinzipskizze Längsprofil (Mst. 1:50)
Variabilität Wassertiefe und - Geschwindigkeit

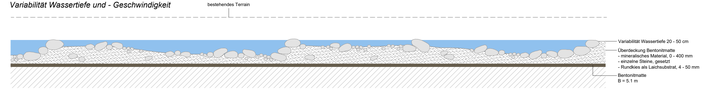

Prinzipskizze Querprofil (Mst. 1:100)
Variabilität Gerinnbreite / Fischunterstände

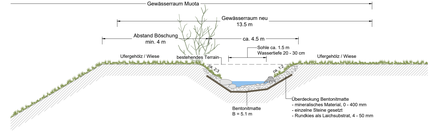
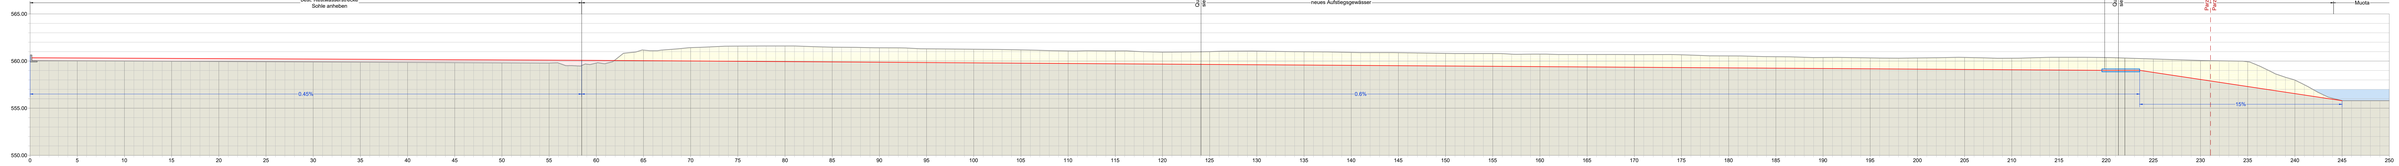
Längsprofil 1 (Mst. 1:200)
Restwasserstrecke - Neuanlage Aufstiegsgewässer